

**Agenzia del Territorio
CATASTO FABBRICATI
Ufficio Provinciale di
Como**

Dichiarazione protocollo n. 000177668 del 17/09/2002

Planimetria di u.i.u. in Comune di Novedrate

Via Fratelli Kennedy

civ. 10

Identificativi Catastali:

Sezione:

Foglio: 5

Particella: 611

Subalterno: 701

Compilata da:
Marelli Fabio


Iscritto all'albo:
Architetti

Prov. Como


N. 853

Scheda n. 1


Scala 1:200

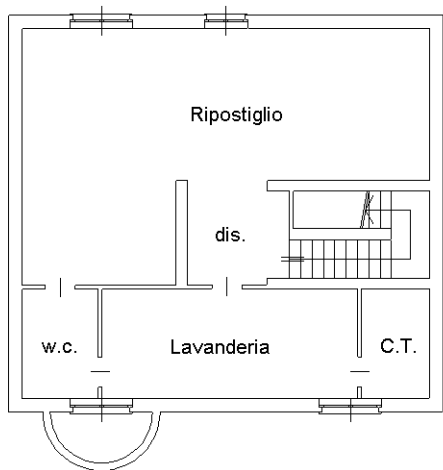


PIANTA PIANO SOTTOSTRADA1
H. mt. 2.50

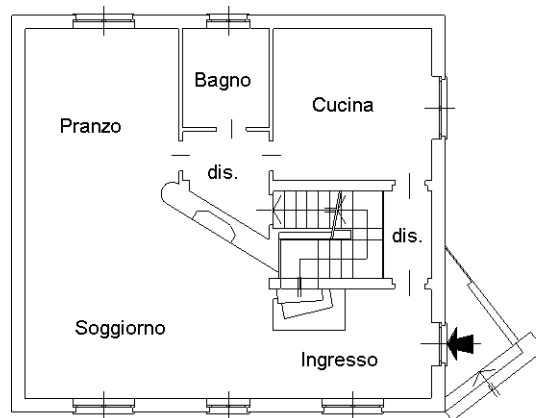


PIANTA PIANO TERRENO
H. mt. 3.00

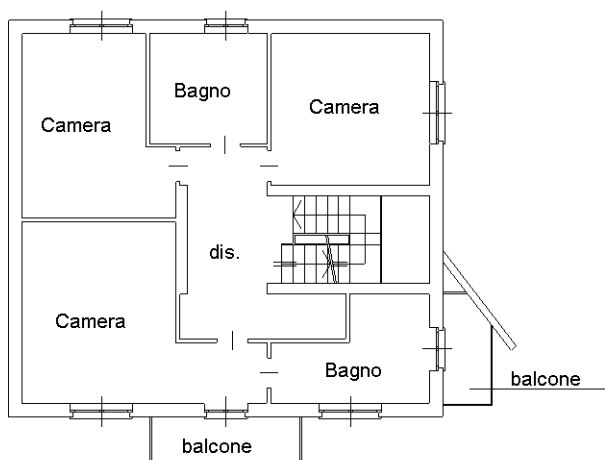

PIANTA PIANO PRIMO
H. mt. 3.00

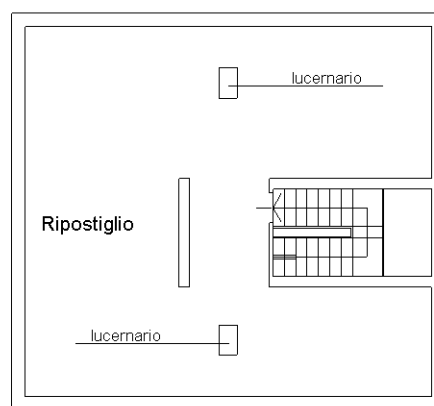

PIANTA PIANO SECONDO (SOTTOTETTO)
H. media mt. 2.20

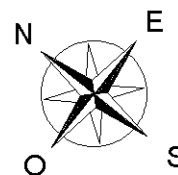

Ultima planimetria in atti

Catasto dei Fabbricati - Situazione al 26/11/2021 - Comune di NOVEDRATE (F958) - < Foglio: 5 - Particella: 611 - Subalterno: 701 >
VIA FRATELLI KENNEDY n. 10 piano: S1-T-1-2;